


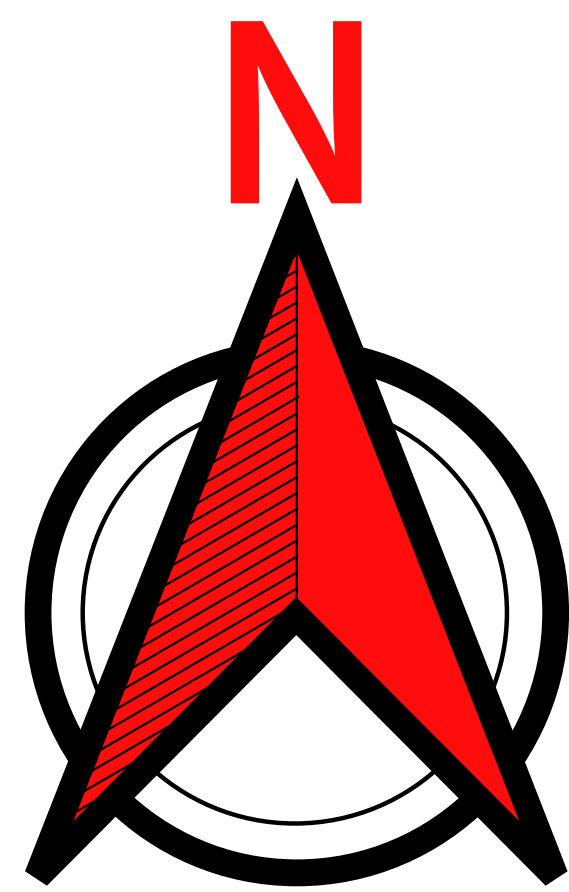

ФАРНОВСКОЕ МО

ПРАВОБЕРЕЖНЫЙ РАЙОН

БЕСЛАНСКОЕ МО



ГЕНЕРАЛЬНЫЙ ПЛАН

Архонского сельского поселения
Пригородного района
Республики Северная Осетия-Алания
**КАРТА ФУНКЦИОНАЛЬНЫХ ЗОН
ПОСЕЛЕНИЯ**
Масштаб 1:10000

АРДОНСКИЙ РАЙОН

НА Г. АРДОН

НА Г. БЕСЛАН

НОГИРСКОЕ МО

НА Г. ВЛАДИКАВКАЗ

НА С. ДЗУАРИКАУ

ГИЗЕЛЬСКОЕ МО

НА С. ГИЗЕЛЬ

Условные обозначения	
Границы единиц административно-территориального деления Российской Федерации	
	Граница муниципального района
	Граница сельского поселения
	Граница населенного пункта
	Граница населенного пункта (проект.)
Объекты федерального, регионального, местного значения	
Объекты транспортной инфраструктуры	
Автомобильные дороги	
	Автомобильные дороги федерального значения
	Автомобильные дороги регионального или межмуниципального значения
	Автомобильные дороги регионального или межмуниципального значения. Планируемые к размещению
	Автомобильные дороги местного значения
Улично-дорожная сеть сельского населенного пункта	
	Главная улица
	Улица в жилой застройке
	Улица в жилой застройке. Планируемая к реконструкции
	Хозяйственный проезд, скотопрогон
Природные объекты	
Поверхностные водные объекты	
	Реки
Поверхностные водные объекты	
	Реки
	Озера
Функциональные зоны	
	Зона застройки индивидуальными жилыми домами
	Зона застройки индивидуальными жилыми домами (перспект.)
	Зона застройки малоэтажными жилыми домами (до 4 этажей, включая мансардный)
	Общественно-деловые зоны
	Зона специализированной общественной застройки
	Производственные зоны, зоны инженерной и транспортной инфраструктур
	Зоны инженерной инфраструктуры
	Зоны сельскохозяйственного использования
	Зона садоводческих, огороднических или дачных некоммерческих объединений граждан
	Производственная зона сельскохозяйственных предприятий
	Зоны рекреационного назначения
	Зона зеленых насаждений общего пользования (парки, скверы, бульвары, сады)
	Зона кладбищ
	Зона складирования и захоронения отходов
	Зона озелененных территорий специального назначения
Территории, на которые градостроительные регламенты не распространяются	
	Территории общего пользования
	Территории добычи полезных ископаемых
	Территории особо охраняемых природных территорий
	Территории сельскохозяйственных угодий