


ГЕНЕРАЛЬНЫЙ ПЛАН

Архонского сельского поселения Пригородного района
Республики Северная Осетия-Алания

КАРТА ИНЖЕНЕРНОЙ ИНФРАСТРУКТУРЫ

Масштаб 1:5000

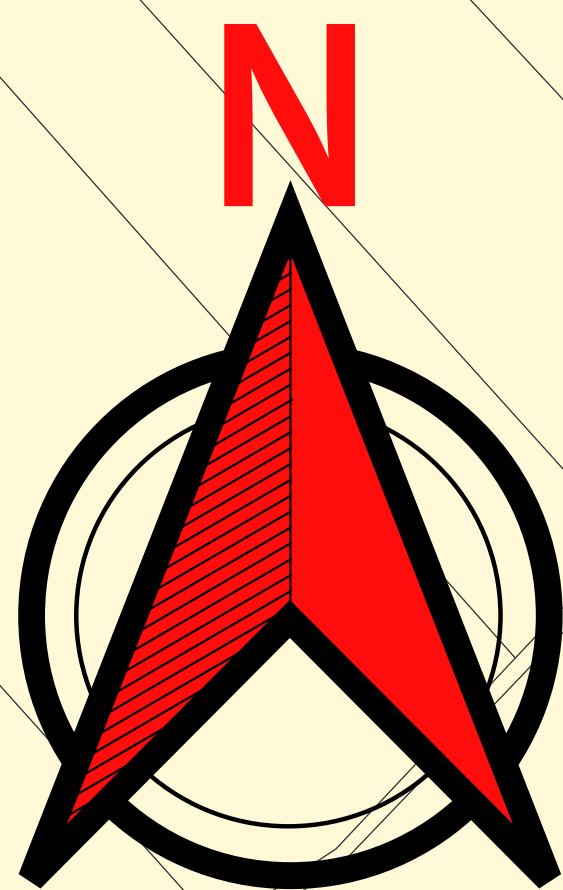

- Условные обозначения
- Границы единиц административно-территориального деления Российской Федерации

Граница сельского поселения

Граница населенного пункта

Граница населенного пункта (проект.)
- Объекты федерального, регионального, местного значения
- Объекты трубопроводного транспорта и инженерной инфраструктуры
- Электрические подстанции
- Трансформаторная подстанция (ТП)
- Линии электропередачи (ЛЭП)
- ЛЭП 330 кВ

ЛЭП 35 кВ

ЛЭП 10 кВ
- Объекты добычи и транспортировки газа
- Газонаполнительная станция (ГНС)
- Распределительные трубопроводы для транспортировки газа
- Газопровод распределительный среднего давления

Газопровод распределительный низкого давления
- Объекты теплоснабжения
- Источник тепловой энергии
- Объекты водоснабжения
- Водозабор
- Сети водоснабжения
- Водопровод
- Объекты связи
- Базовая станция

Объекты почтовой связи
- Объекты инженерной защиты от опасных геологических процессов
- Сооружения для защиты берегов морей, водохранилищ, озер, рек
- Объекты транспортной инфраструктуры
- Автомобильные дороги
- Автомобильные дороги регионального или межмуниципального значения

Автомобильные дороги регионального или межмуниципального значения. Планируемые к размещению

Автомобильные дороги местного значения
- Улично-дорожная сеть сельского населенного пункта
- Главная улица

Улица в жилой застройке

Улица в жилой застройке. Планируемая к реконструкции

Хозяйственный проезд, скотопрогон
- Природные объекты
- Поверхностные водные объекты
- Реки
- Поверхностные водные объекты
- Реки

Озера
- Иная информация о состоянии, об использовании, ограничениях использования территорий
- Функциональные зоны
- Зона застройки индивидуальными жилыми домами

Зона застройки индивидуальными жилыми домами (перспект.)

Зона застройки малоэтажными жилыми домами (до 4 этажей, включая мансардный)

Общественно-деловые зоны

Зона специализированной общественной застройки

Производственные зоны, зоны инженерной и транспортной инфраструктур

Зона инженерной инфраструктуры

Зоны сельскохозяйственного использования

Зона садоводческих, огороднических или дачных некоммерческих объединений граждан

Производственная зона сельскохозяйственных предприятий

Зоны рекреационного назначения

Зона зеленых насаждений общего пользования (парки, скверы, бульвары, сады)

Зона кладбищ

Зона складирования и захоронения отходов

Зона озелененных территорий специального назначения
- Территории, на которые градостроительные регламенты не распространяются
- Территории общего пользования

Территории добычи полезных ископаемых

Территории сельскохозяйственных угодий

