




ПРАВОБЕРЕЖНЫЙ РАЙОН



ГЕНЕРАЛЬНЫЙ ПЛАН

Архонского сельского поселения
Пригородного района
Республики Северная Осетия-Алания
**КАРТА ЗОН С УСОБИМИ
УСЛОВИЯМИ ИСПОЛЬЗОВАНИЯ
ТЕРРИТОРИИ**
**КАРТА ТЕРРИТОРИЙ,
ПОДВЕРЖЕННЫХ РИСКУ
ВОЗНИКНОВЕНИЯ ЧС**
Масштаб 1:10000



- Условные обозначения**
- Границы единиц административно-территориального деления Российской Федерации
 - Граница муниципального района
 - Граница сельского поселения
 - Граница населенного пункта
 - Граница населенного пункта (проект.)
 - Объекты федерального, регионального, местного значения
 - Объекты транспортной инфраструктуры
 - Автомобильные дороги
 - Автомобильные дороги федерального значения
 - Автомобильные дороги регионального или межмуниципального значения
 - Автомобильные дороги регионального или межмуниципального значения. Планируемые к размещению
 - Автомобильные дороги местного значения
 - Улично-дорожная сеть сельского населенного пункта
 - Главная улица
 - Улицы в жилой застройке
 - Улицы в жилой застройке. Планируемая к реконструкции
 - Хозяйственный проезд, скотопрогон
 - Иные объекты федерального значения, регионального значения, местного значения
 - Места погребения
 - Кладбище
 - Зоны с особыми условиями использования территорий
 - Санитарно-защитная зона
 - Санитарно-защитная зона предприятий, сооружений и иных объектов
 - Охранная зона инженерных коммуникаций
 - Охранная зона газопроводов и систем газоснабжения
 - Охранная зона объектов электросетевого хозяйства (адоль линий электропередачи, вокруг подстанций)
 - Водоохранные зоны
 - Водоохранная зона
 - Прибрежные защитные полосы
 - Прибрежная защитная полоса
 - Иные зоны с особыми условиями использования
 - Приаэродромная территория
 - Охранная зона пунктов государственной геодезической сети, государственной инженерной сети и государственной гравиметрической сети
 - Территории, подверженные риску возникновения чрезвычайных ситуаций техногенного характера
 - Территории, подверженные риску возникновения чрезвычайных ситуаций техногенного характера
 - Природные объекты
 - Поверхностные водные объекты
 - Реки
 - Озера
 - Функциональные зоны
 - Зона застройки индивидуальными жилыми домами
 - Зона застройки индивидуальными жилыми домами (перспект.)
 - Зона застройки малоэтажными жилыми домами (до 4 этажей, включая мансардный)
 - Общественно-деловые зоны
 - Зона специализированной общественной застройки
 - Производственные зоны, зоны инженерной и транспортной инфраструктуры
 - Зона инженерной инфраструктуры
 - Зона сельскохозяйственного использования
 - Зона садоводческих, огороднических или дачных некоммерческих объединений граждан
 - Производственная зона сельскохозяйственных предприятий
 - Зоны рекреационного назначения
 - Зона зеленых насаждений общего пользования (парки, скверы, бульвары, сады)
 - Зона кладбищ
 - Зона складирования и захоронения отходов
 - Зона озелененных территорий специального назначения
 - Территории, на которые градостроительные регламенты не распространяются
 - Территории общего пользования
 - Территории добычи полезных ископаемых
 - Территории особоохраняемых природных территорий
 - Территории сельскохозяйственных угодий