


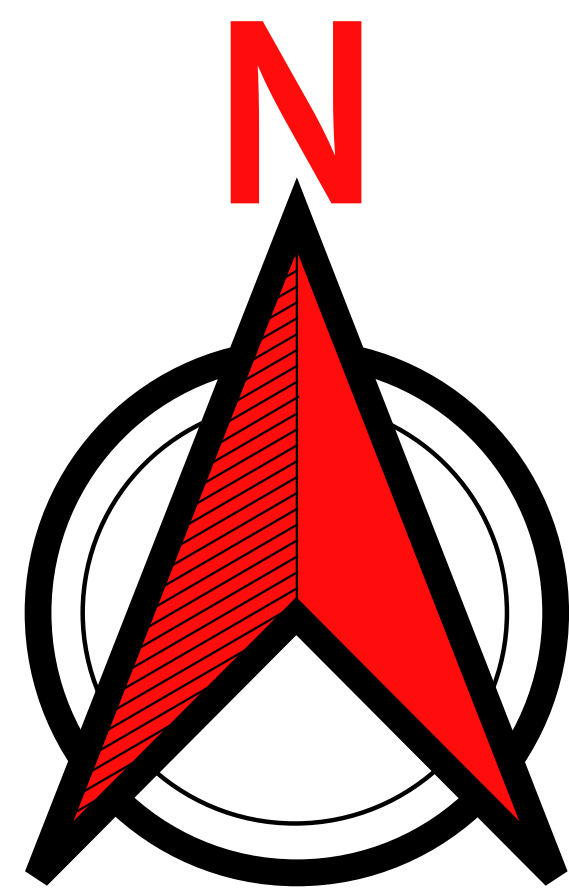

ФАРНОВСКОЕ МО

ПРАВОБЕРЕЖНЫЙ РАЙОН

БЕСЛАНСКОЕ МО



ГЕНЕРАЛЬНЫЙ ПЛАН

Архонского сельского поселения
Пригородного района
Республики Северная Осетия-Алания
**КАРТА ИНЖЕНЕРНОЙ
ИНФРАСТРУКТУРЫ**
Масштаб 1:10000

АРДОНСКИЙ РАЙОН

НА Г. АРДОН

НОГИРСКОЕ МО

НА Г. ВЛАДИКАВКАЗ

НА С. ДЗУАРИКАУ

ГИЗЕЛЬСКОЕ МО

НА С. ГИЗЕЛЬ

- Условные обозначения**
- Границы единиц административно-территориального деления Российской Федерации
- Граница муниципального района
 - Граница сельского поселения
 - Граница населенного пункта
 - Граница населенного пункта (проект.)
- Объекты федерального, регионального, местного значения
- Объекты трубопроводного транспорта и инженерной инфраструктуры
- Электрические подстанции
- Трансформаторная подстанция (ТП)
- Линии электропередачи (ЛЭП)
- ЛЭП 330 кВ
 - ЛЭП 110 кВ
 - ЛЭП 35 кВ
 - ЛЭП 10 кВ
- Магистральные трубопроводы для транспортировки жидких и газообразных углеводородов
- Объекты добычи и транспортировки газа
- Газонаполнительная станция (ГНС)
- Распределительные трубопроводы для транспортировки газа
- Газопровод распределительный среднего давления
 - Газопровод распределительный низкого давления
- Объекты теплоснабжения
- Источник тепловой энергии
- Объекты водоснабжения
- Водозабор
- Сети водоснабжения
- Водопровод
- Объекты связи
- Базовая станция
 - Объекты почтовой связи
- Сети электросвязи
- Линия связи
 - Линейно-кабельное сооружение связи
- Объекты инженерной защиты от опасных геологических процессов
- Сооружения для защиты берегов морей, водохранилищ, озер, рек
- Объекты транспортной инфраструктуры
- Автомобильные дороги
- Автомобильные дороги федерального значения
 - Автомобильные дороги регионального или межмуниципального значения
 - Автомобильные дороги регионального или межмуниципального значения. Планируемые к размещению
 - Автомобильные дороги местного значения
- Улично-дорожная сеть сельского населенного пункта
- Главная улица
 - Улицы в жилой застройке
 - Улицы в жилой застройке. Планируемая к реконструкции
 - Хозяйственный проезд, скотопрогон
- Природные объекты
- Поверхностные водные объекты
- Реки
- Поверхностные водные объекты
- Реки
 - Озера
- Функциональные зоны
- Зона застройки индивидуальными жилыми домами
 - Зона застройки индивидуальными жилыми домами (перспект.)
 - Зона застройки малотажными жилыми домами (до 4 этажей, включая мансардный)
 - Общественно-деловые зоны
 - Зона специализированной общественной застройки
 - Производственные зоны, зоны инженерной и транспортной инфраструктуры
 - Зона инженерной инфраструктуры
 - Зона сельскохозяйственного использования
 - Зона садоводческих, огороднических или дачных некоммерческих объединений граждан
 - Производственная зона сельскохозяйственных предприятий
 - Зоны рекреационного назначения
 - Зона зеленых насаждений общего пользования (парки, скверы, бульвары, сады)
 - Зона кладбищ
 - Зона складирования и захоронения отходов
 - Зона озелененных территорий специального назначения
- Территории, на которые градостроительные регламенты не распространяются
- Территории общего пользования
 - Территории добычи полезных ископаемых
 - Территории особо охраняемых природных территорий
 - Территории сельскохозяйственных угодий